



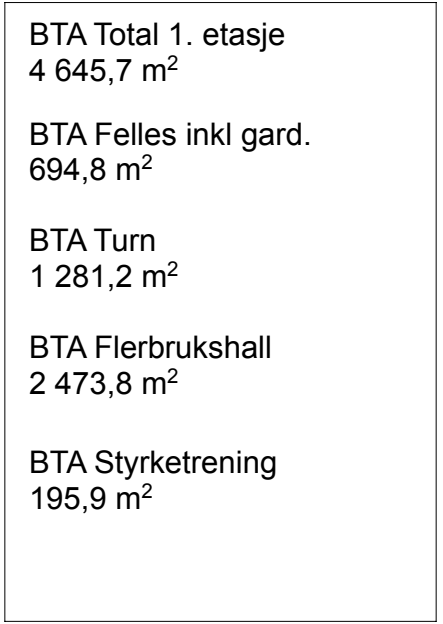

Nr./	Beskrivelse	Dato	Sign.	Kontst.	
Fase:	Alternativ planløsning				
prosjekt nr.:	2024-04	tegningen nr.:		A20-1	
tegning:	Plan 1. etasje				
prosjekt:	Altaparken Arena				
Utlånskavaler:	Altaparken AS				
	Holsteleide 9 Alta 9514				
kalkylebl.	bokser:	dato:	målestokk:		
HB	--	04.10.2025	1:100 (A/D)		
		Løkkensveien 53 Alta 9510 Tlf: 78 44 30 33 www.vorte.no			
Vorte					

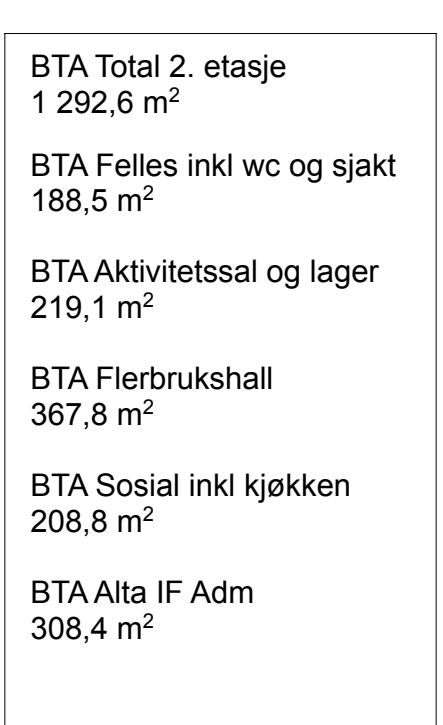

Rev.	Nr	Beskrivelse		Dato	Sign	Kontor
Fase:						

Alternativ planløsning

prosjekt nr: **faglignings nr:**

2024-04
A20-2

vognling:

Plan 2. etasje

prosjekt:

Altparken Arena

 Altparken AS

 Holstisletta 9 Alta 95 14

saksnr/bil:

H/B

kortnr:

--


dato:

04.10.2025

målestokk:

1:100 (A/D)

Løkkeveien 53 Alta 95 10
tlf: 76 44 50 33
www.verte.no

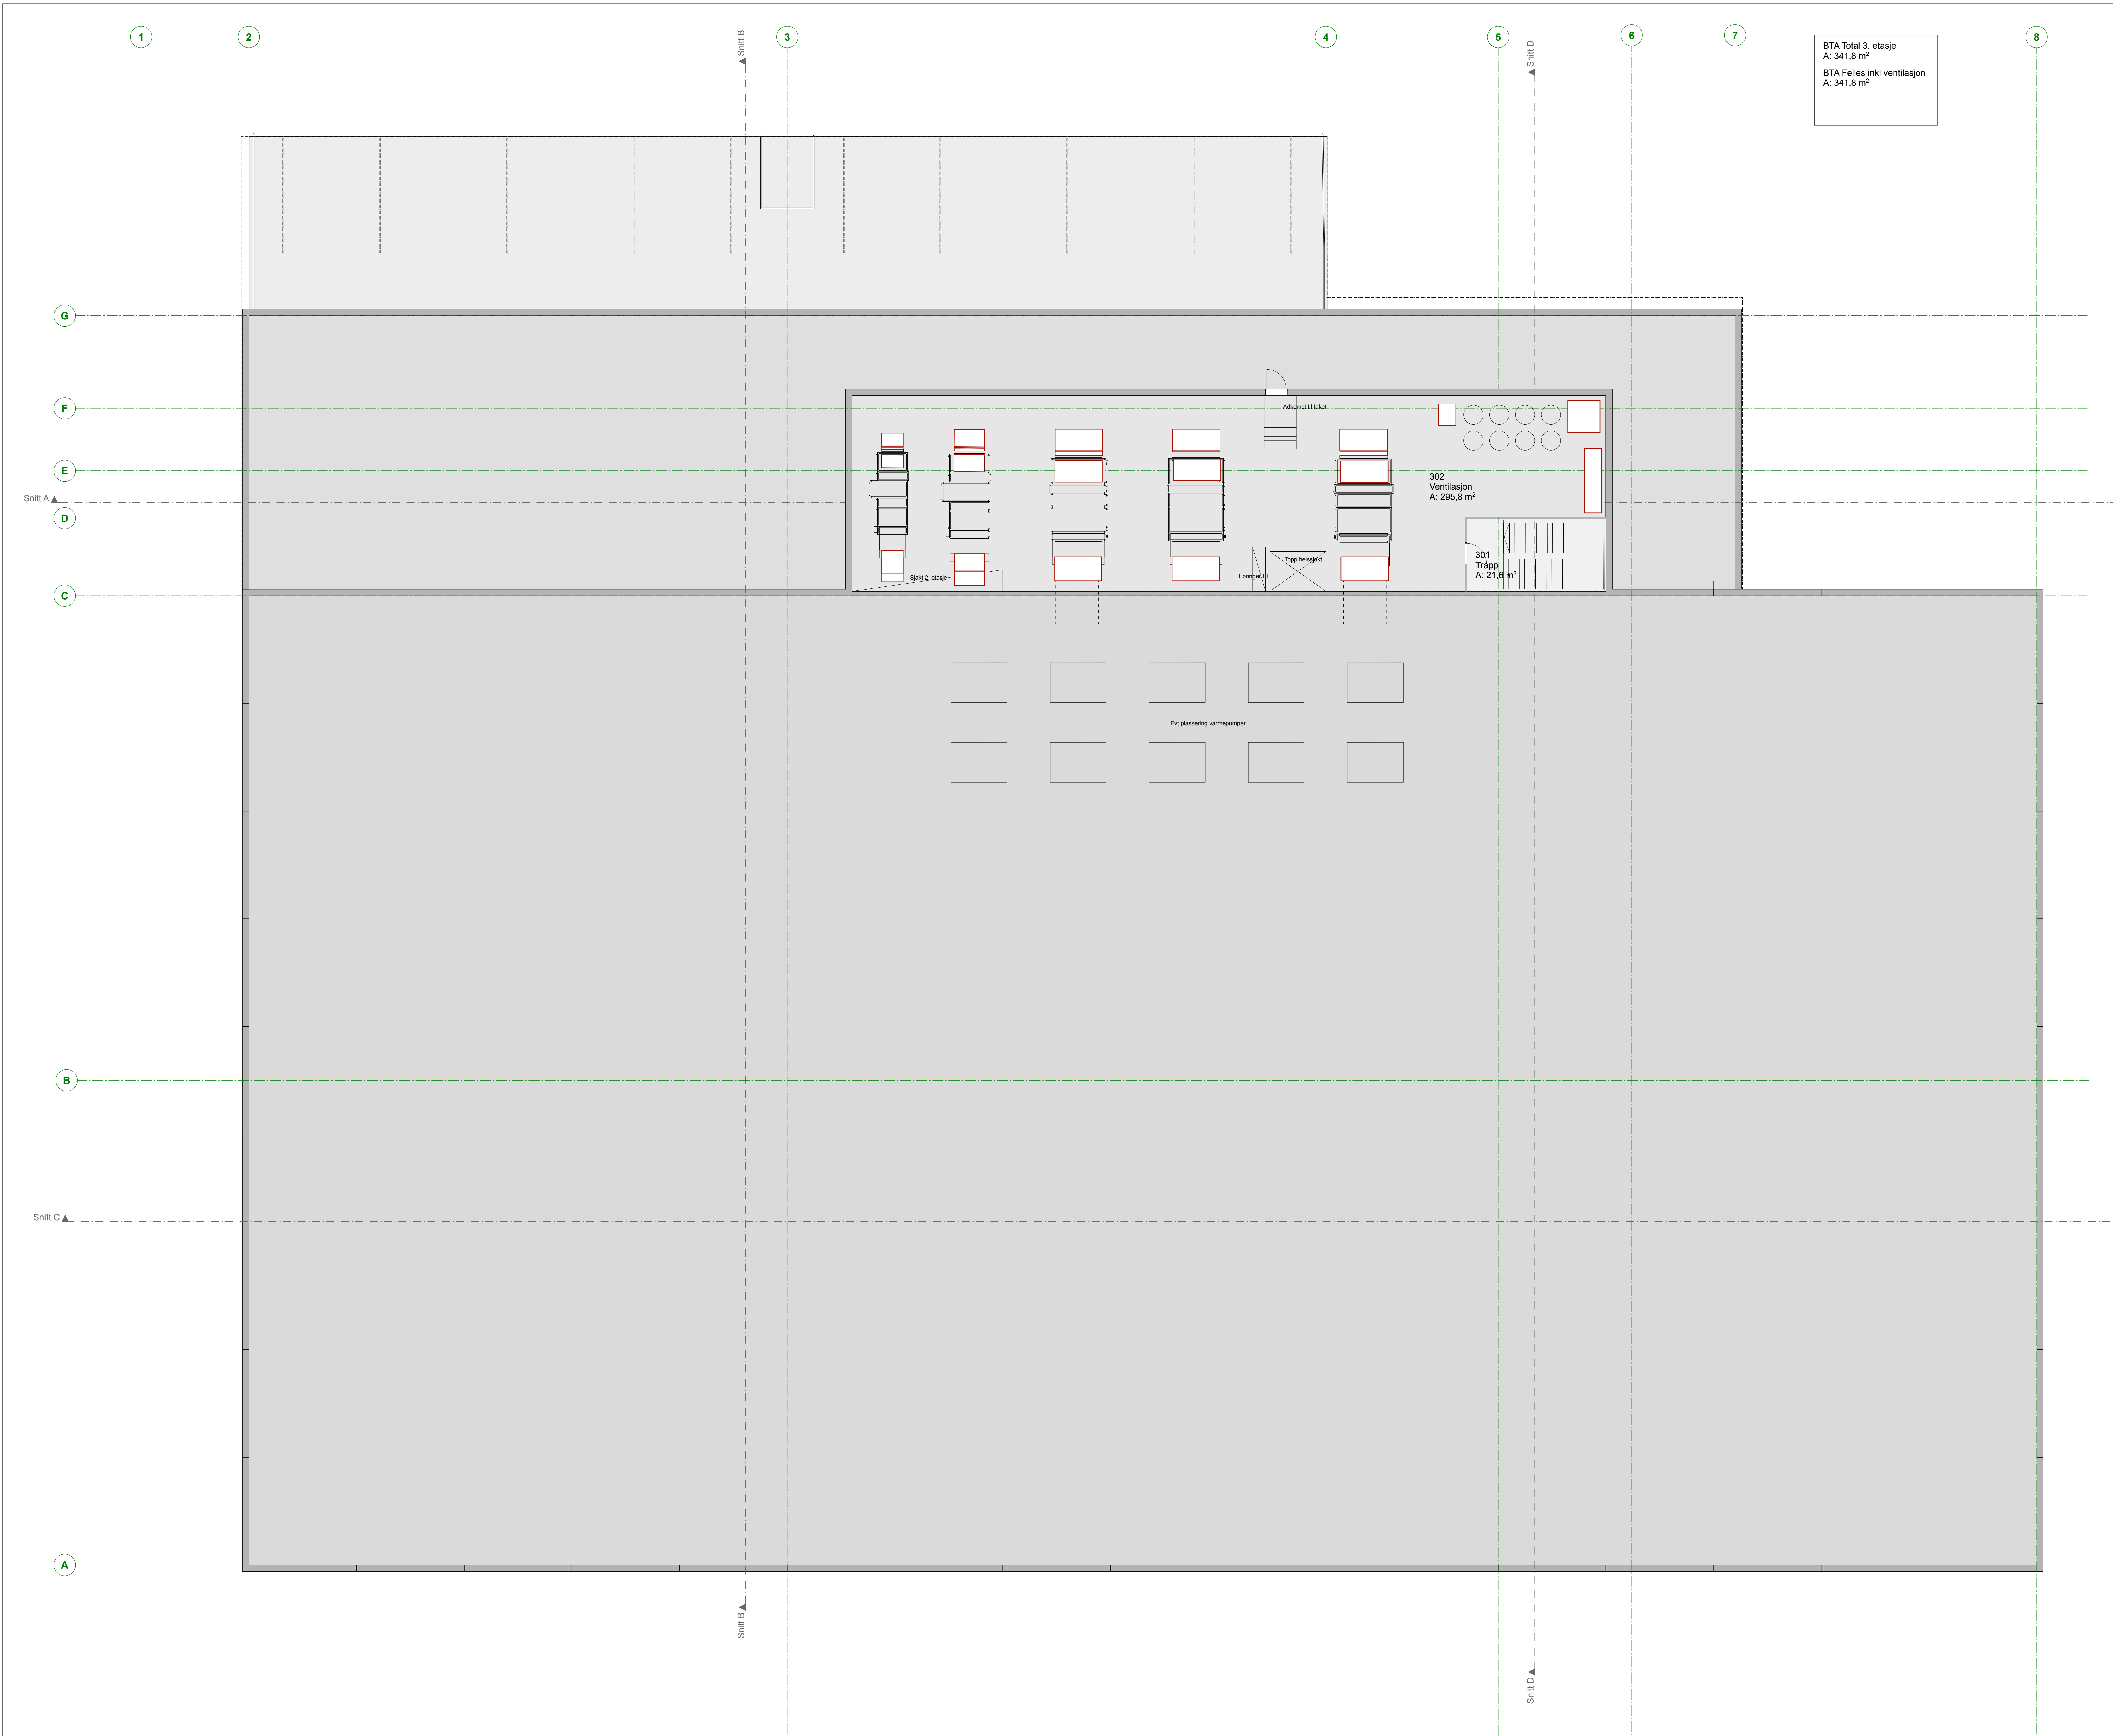

BTA Total 3. etasje
A: 341,8 m²
BTA Felles inkl ventilasjon
A: 341,8 m²